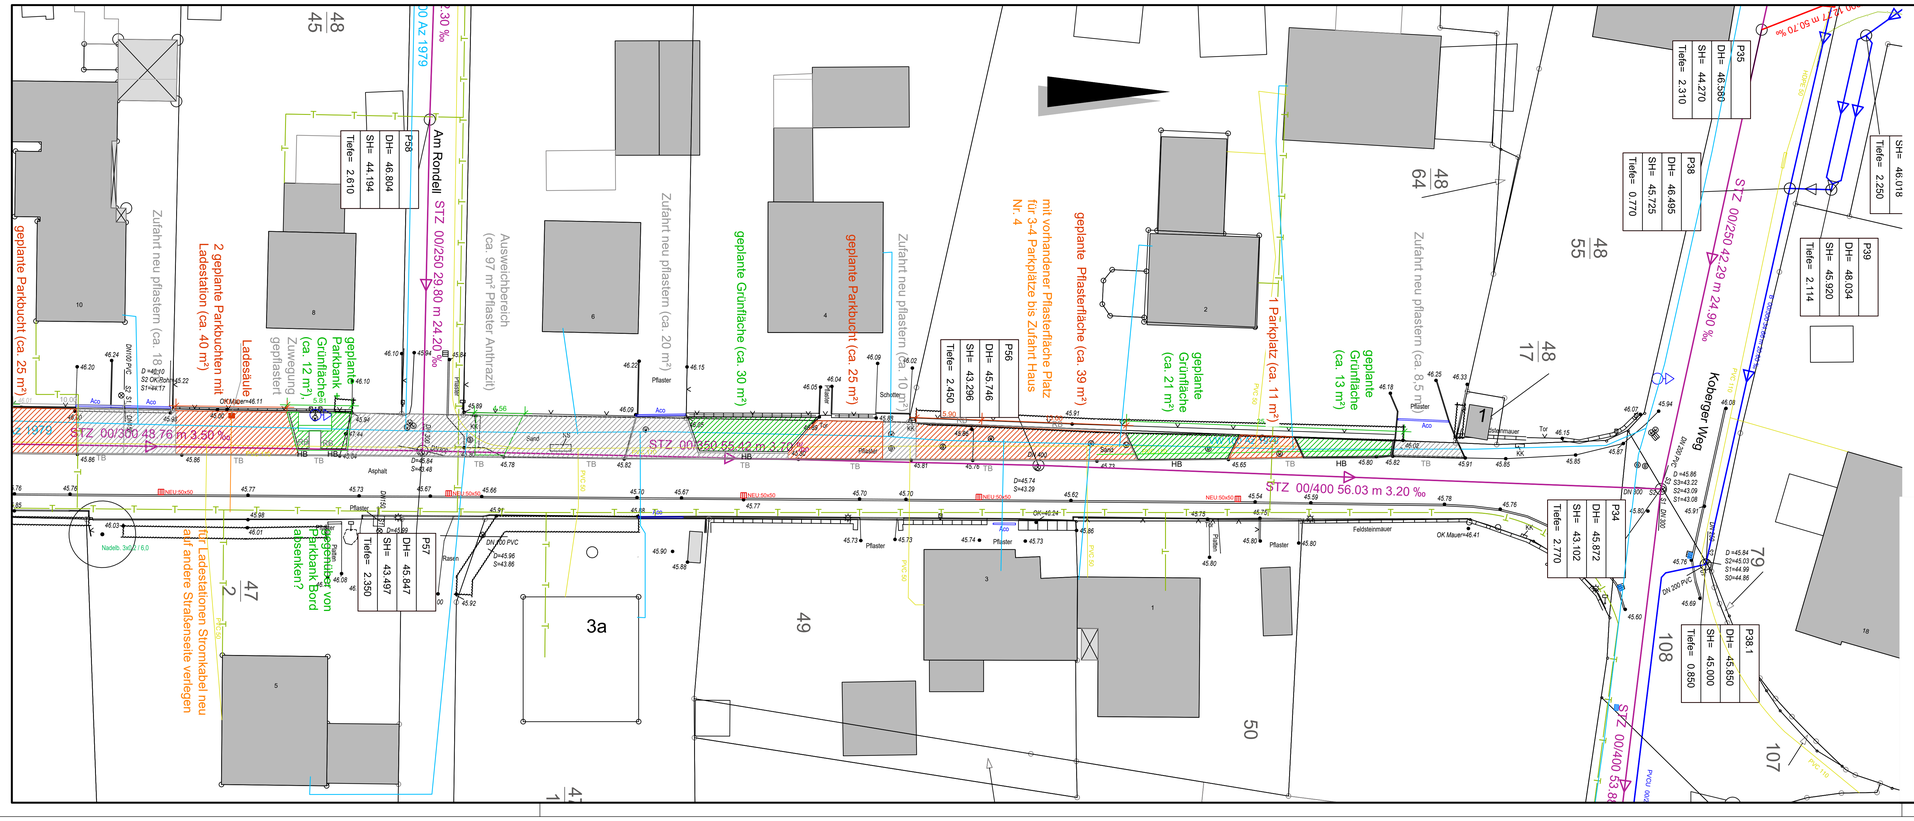
Am Rondell
VW 100 Az 1979
STZ 00/250 29.80 m 24.20 ‰
STZ 00/300 48.76 m 3.50 ‰
STZ 00/250 42.29 m 24.90 ‰
STZ 00/400 56.03 m 3.20 ‰
Koberger Weg
Zufahrt neu pflastern (ca. 18 m²)
2 geplante Parkbuchten mit Ladestation (ca 40 m²)
Ladesäule
geplante Parkbank + Grünfläche (ca. 12 m²), Zuwegung gepflastert
Zufahrt neu pflastern (ca. 20 m²)
geplante Grünfläche (ca. 30 m²)
geplante Parkbucht (ca. 25 m²)
Ausweichbereich (ca. 97 m² Pflaster Anthrazit)
mit vorhandener Pflasterfläche Platz für 3-4 Parkplätze bis Zufahrt Haus Nr. 4
geplante Pflasterfläche (ca. 39 m²)
geplante Grünfläche (ca. 21 m²)
1 Parkplatz (ca. 11 m²)
geplante Grünfläche (ca. 13 m²)
Zufahrt neu pflastern (ca. 8.5 m²)
Zufahrt neu pflastern (ca. 10 m²)
Zufahrt neu pflastern (ca. 18 m²)
Feldsteinmauer
Pflaster
Asphalt
Sand
Rasen
Schotter
Aco
Tor
Kante
Fliesen
Rasengitter
Kopfsteinpflaster
Rundbord
Nadelb. 3x30/16.0
P34
Tiefe= 2.770
SH= 43.102
DH= 45.872
P35
Tiefe= 2.310
SH= 44.270
DH= 46.580
P38
Tiefe= 0.770
SH= 45.725
DH= 46.495
P39
Tiefe= 2.114
SH= 45.920
DH= 48.034
SH= 46.018
Tiefe= 2.250
P38.1
Tiefe= 0.850
SH= 45.000
DH= 45.850
P56
Tiefe= 2.450
SH= 43.296
DH= 45.746
P57
Tiefe= 2.350
SH= 43.497
DH= 45.847
P58
Tiefe= 2.610
SH= 44.194
DH= 46.804
48/45
48/64
48/55
48/17
47/2
49
50
107
108
3a
1
2
3
4
5
6
8
10
18
Legende
vorh. Mischwasserkanal
vorh. Regenwasserkanal
Gasleitung
Wasserleitung
Telefonleitung
Stromleitung
vorh. Breitband
VORABZUG 24.03.2026
Änderung
Datum
Name
GEMEINDE POGGENSEE
Gartenweg - Straßenbau
VORENTWURF
Lageplan Gartenweg - Nord
Maßstab: 1 : 250
gezeichnet: Nissen
geprüft: Rohde
freigegeben: Rohde
B-H-G Ingenieure GmbH & Co. KG
Botterstieg 3
23611 Bad Schwartau
www.b-h-g.eu
mailbox@b-h-g.eu
0451 29 30 60
Bad Schwartau, den 07.08.2025
Projekt-Nr. 2505
Zeichnung-Nr. 2
Plangröße: 0,50m²
Ablage: K:\Zeichnungsdatei\2025\2505 Poggensee, Gartenweg\Poggensee_Gartenweg NEU.dwg
Stand: 24.03.2026

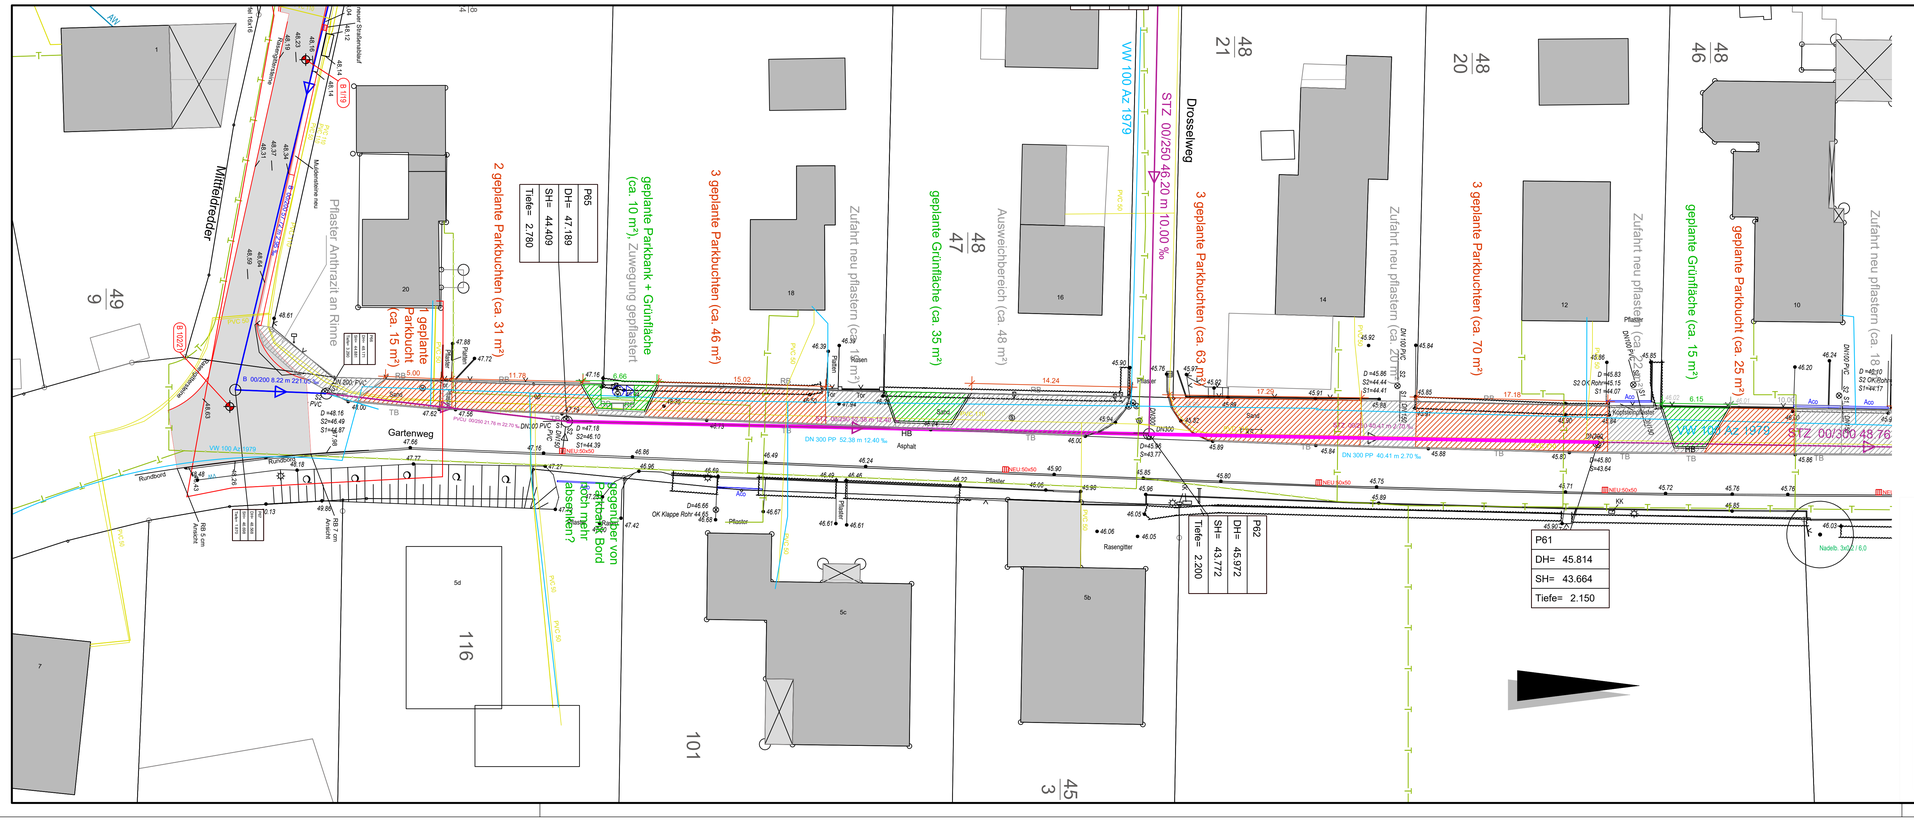
Mittelgrieder
Gartenweg
Drosselweg
VW 100 Az 1979
STZ 00/250 46.20 m 10.00 ‰
STZ 00/300 48.76
Pflaster Anthrazit an Rinne
2 geplante Parkbuchten (ca. 31 m²)
1 geplante Parkbucht (ca. 15 m²)
3 geplante Parkbuchten (ca 46 m²)
geplante Parkbank + Grünfläche (ca. 10 m²), Zuwegung gepflastert
3 geplante Parkbuchten (ca. 63 m²)
3 geplante Parkbuchten (ca 70 m²)
geplante Grünfläche (ca. 15 m²)
geplante Parkbucht (ca. 25 m²)
Zufahrt neu pflastern (ca. 18 m²)
Zufahrt neu pflastern (ca. 20 m²)
Ausweichbereich (ca. 48 m²)
Zufahrt neu pflastern (ca. 20 m²)
Zufahrt neu pflastern (ca. 18 m²)
Pflaster
Asphalt
Sand
Rasen
Rasengitter
Rundbord
Aco
Nadelb. 3x30/16.0
P61
DH= 45.814
SH= 43.664
Tiefe= 2.150
P62
Tiefe= 2.200
SH= 43.772
DH= 45.972
P65
Tiefe= 2.780
SH= 44.409
DH= 47.189
116
101
49/9
47/1
45/3
5a
5b
5c
5d
1
3
5
7
16
18
20
Legende
gepl. Regenwasserkanal
vorh. Mischwasserkanal
vorh. Regenwasserkanal
Gasleitung
Wasserleitung
Telefonleitung
Stromleitung
vorh. Breitband
VORABZUG 24.03.2026
Änderung
Datum
Name
GEMEINDE POGGENSEE
Gartenweg - Straßenbau
VORENTWURF
Lageplan Gartenweg - Süd
Maßstab: 1 : 250
gezeichnet: Nissen
geprüft: Rohde
freigegeben: Rohde
B-H-G Ingenieure GmbH & Co. KG
Botterstieg 3
23611 Bad Schwartau
www.b-h-g.eu
mailbox@b-h-g.eu
0451 29 30 60
Bad Schwartau, den 07.08.2025
Projekt-Nr. 2505
Zeichnung-Nr. 1
Plangröße: 0,50m²
Ablage: K:\Zeichnungsdatei\2025\2505 Poggensee, Gartenweg\Poggensee_Gartenweg NEU.dwg
Stand: 24.03.2026